




Systempläne: Passive Sicherheit auf Kantonsstrassen

Fahrzeug-Rückhaltesystem 12
LS A 2.00 m - N2

Normal: 281.121

06.11.2019 / Gu

Schematisches Längenprofil

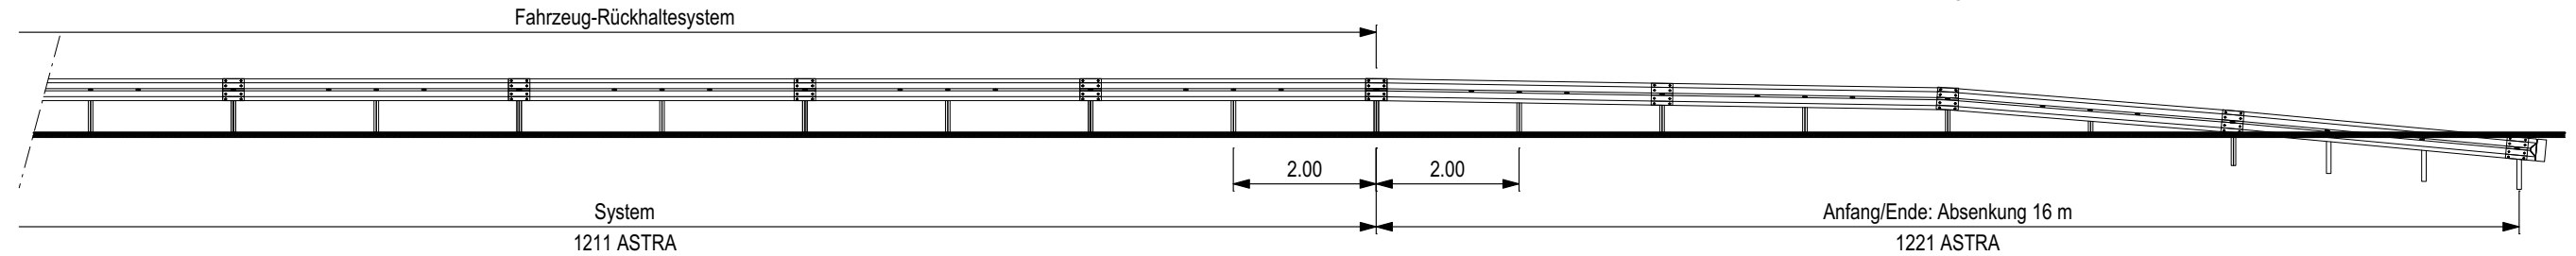

Beschreibung

Fahrzeug-Rückhaltesystem (1211)

- Längselement Planke Profil A
- Pfosten IPE 100
- Pfostenabstand 2.00 m

Leistungsklasse (1211)

- Aufhaltestufe N2
- Wirkungsbereich W4
- Anprallheftigkeitsstufe A

Mindestlänge (ohne Anfang, Ende, Übergang) $L_{min} = 40$ m


Linienführung

Minimaler Radius $R_{min} = 60$ m
• Planke Profil A gerade


Technisch möglicher Radius $R_{spez} = 2.5$ m
• Planke Profil A gebogen

Lage im Strassenraum


An Strassen ohne Gehweg

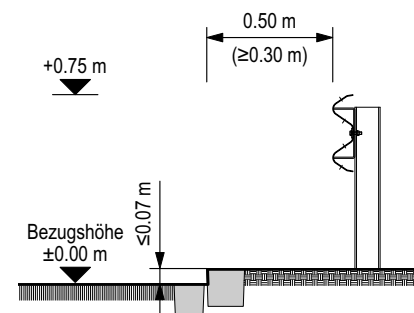

An Strassen mit Gehweg

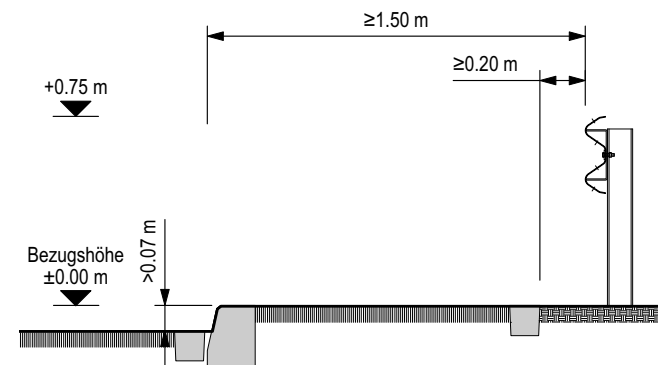


Auf Kunstbauten mit Bankett oder Gehweg

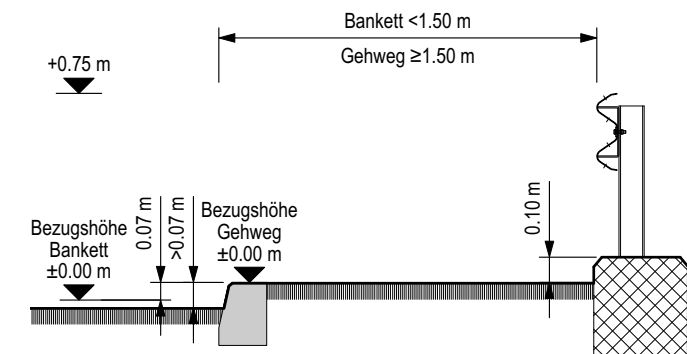


Befestigung der Pfosten


Pfosten gerammt

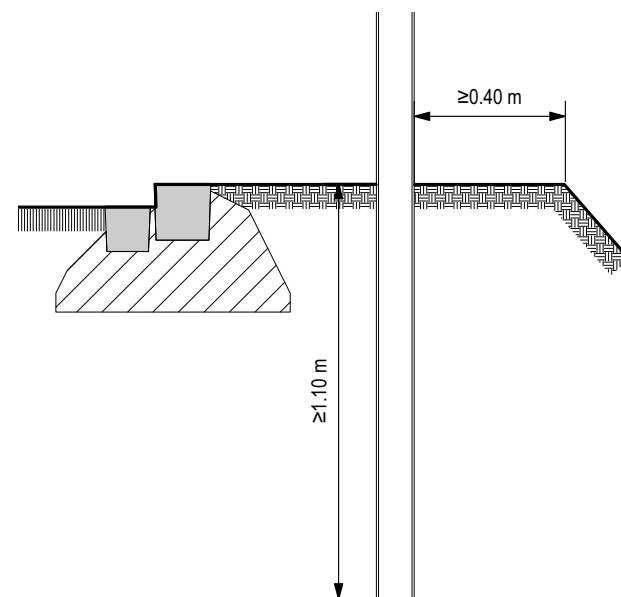

Pfosten auf Fundamenten

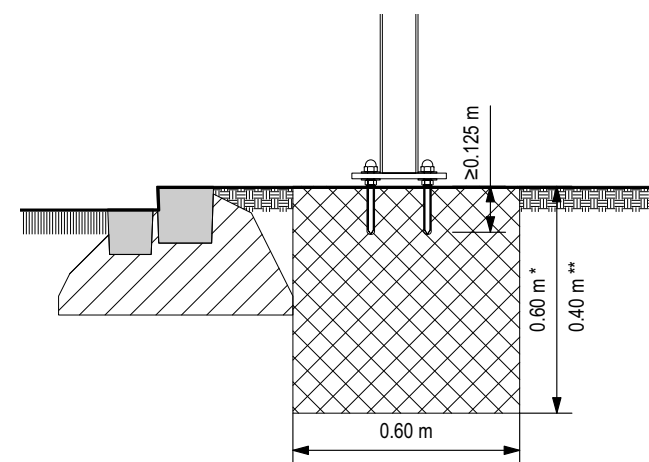

Pfosten auf Kunstbauten

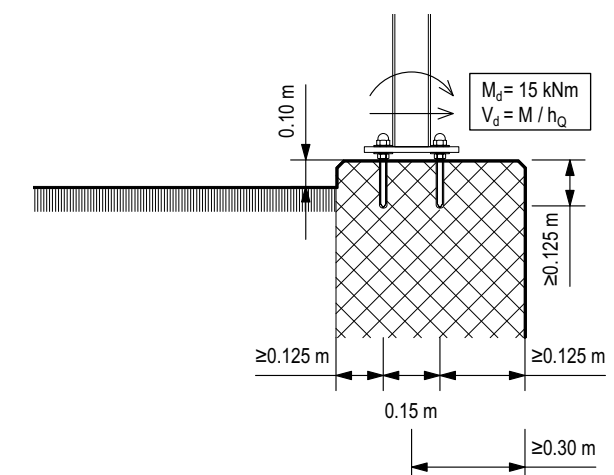

* Einzelfundament: Höhe 0.60 m

** Streifenfundament: Höhe 0.40 m