




Systempläne: Passive Sicherheit auf Kantonsstrassen

Fahrzeug-Rückhaltesystem 22-HL
LS A-60'140 1.33 m - N2

Normal: 281.222

06.11.2019 / Gu

Schematisches Längenprofil

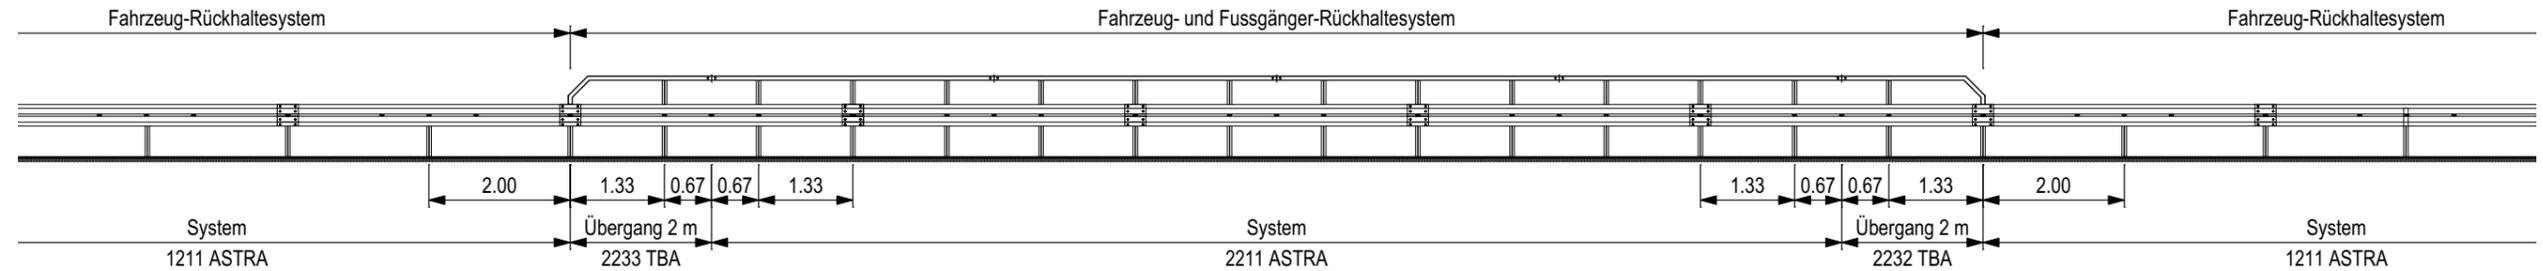

Beschreibung

Fahrzeug- und Fussgänger-Rückhaltesystem

- Längselemente Planke Profil A
Handlauf 60'140
- Pfosten IPE 100
- Pfostenabstand 1.33 m

Leistungsklasse

- Aufhaltestufe N2
- Wirkungsbereich W4
- Anprallheftigkeitsstufe B

Mindestlänge (ohne Anfang, Ende, Übergang) $L_{min} = 36$ m

Linienführung


- Minimaler Radius $R_{min} = 70$ m
- Planke Profil A gerade
 - Handlauf 60'140 gerade

Technisch möglicher Radius $R_{spez} = 20$ m


- Planke Profil A gebogen
- Handlauf 60'140 verkürzt gerade

Lage im Strassenraum


An Strassen ohne Gehweg

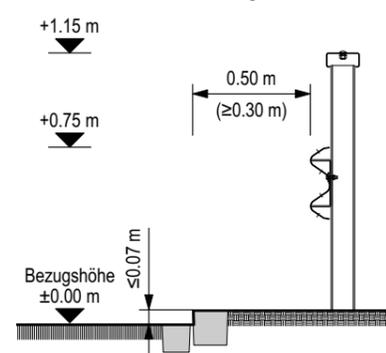

An Strassen mit Gehweg

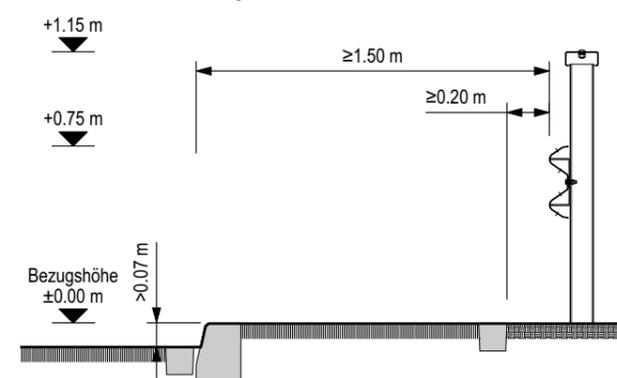


Auf Kunstbauten mit Bankett oder Gehweg

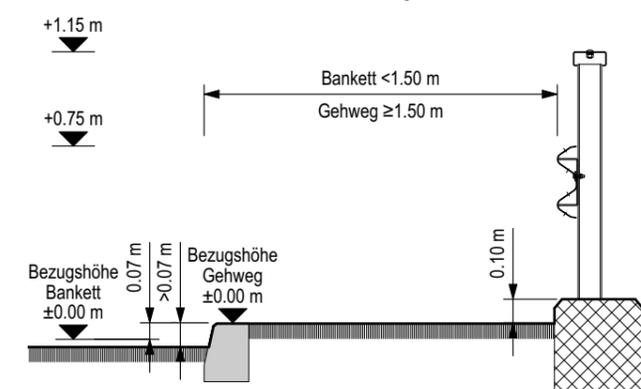


Befestigung der Pfosten


Pfosten gerammt

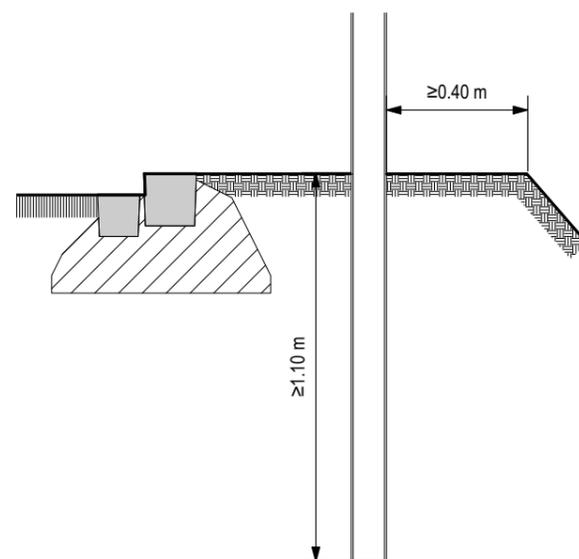

Pfosten auf Fundamenten

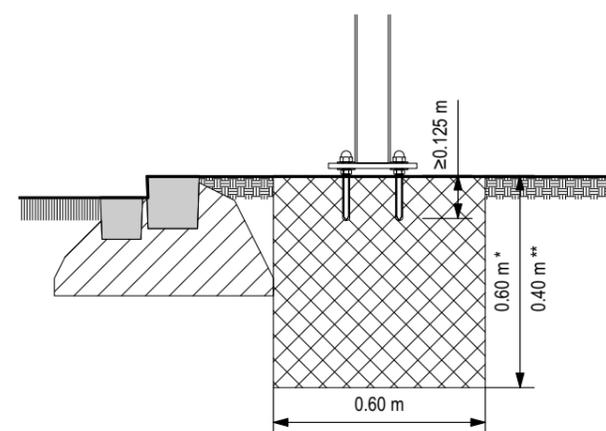

Pfosten auf Kunstbauten

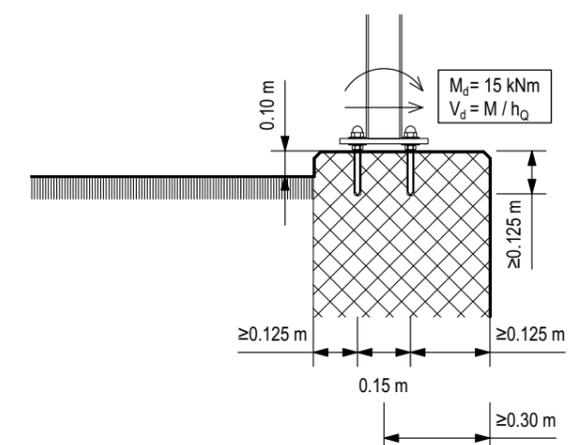

* Einzelfundament: Höhe 0.60 m

** Streifenfundament: Höhe 0.40 m