




Systempläne: Passive Sicherheit auf Kantonsstrassen

Fahrzeug-Rückhaltesystem 52
LS 150'180u 2.00 m - H1

Normal: 281.521

06.11.2019 / Gu

Schematisches Längenprofil

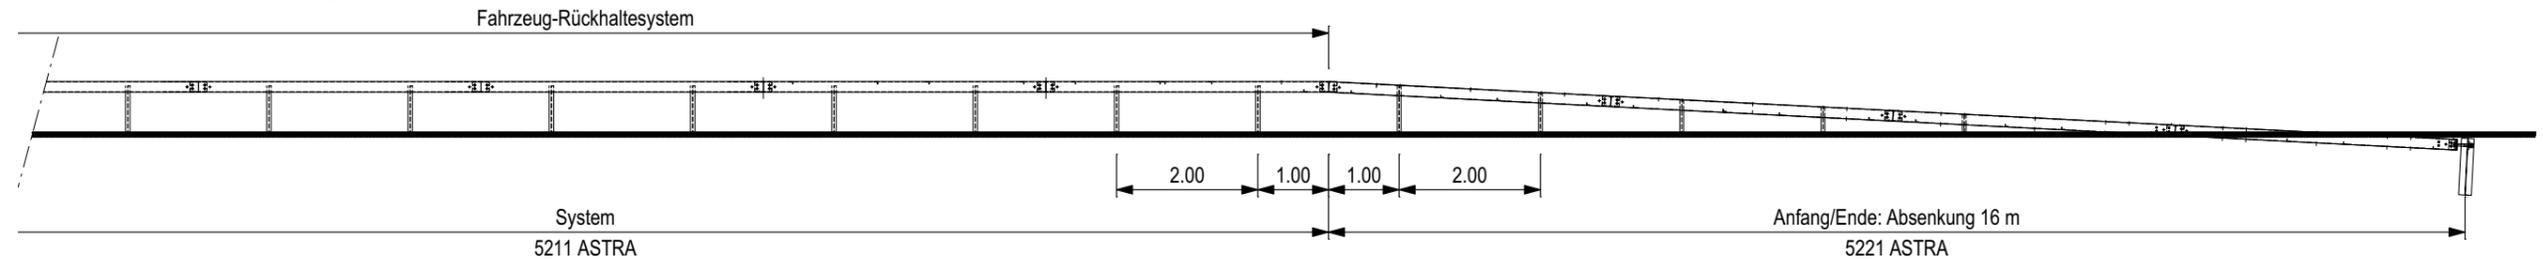

Beschreibung

Fahrzeug-Rückhaltesystem (5211)

- Längselement Kastenprofil 150'180 unten offen
- Pfosten IPE 100
- Pfostenabstand 2.00 m

Leistungsklasse (5211)

- Aufhaltestufe H1
- Wirkungsbereich W4
- Anprallheftigkeitsstufe A

Mindestlänge (ohne Anfang, Ende, Übergang) $L_{min} = 60$ m


Linienführung

Minimaler Radius $R_{min} = 120$ m
• Kastenprofil 150'180 gerade

Technisch möglicher Radius $R_{spez} = 20$ m
• Kastenprofil 150'180 verkürzt gerade


Lage im Strassenraum

An Strassen mit abgetrenntem Gehweg oder Radweg

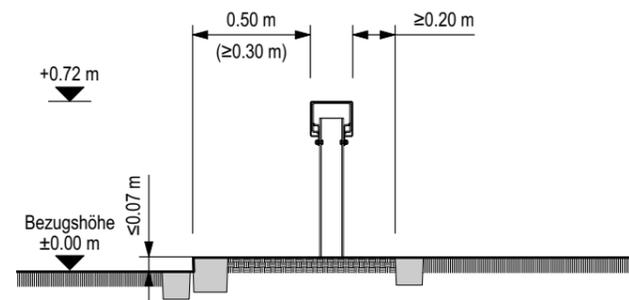


Befestigung der Pfosten

Pfosten gerammt

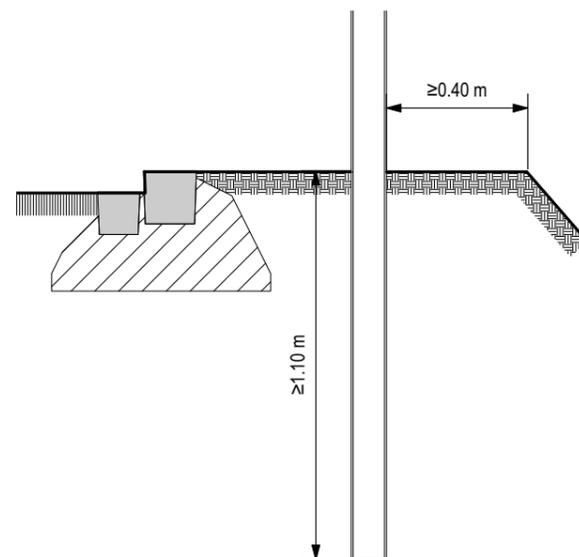

Pfosten auf Fundamenten

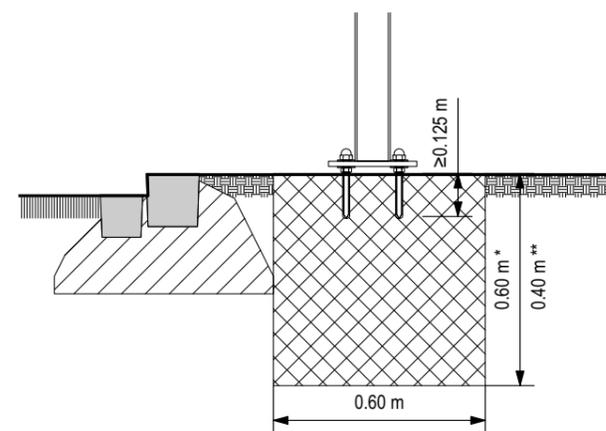

* Einzelfundament: Höhe 0.60 m

** Streifenfundament: Höhe 0.40 m