




Systempläne: Passive Sicherheit auf Kantonsstrassen

Fussgänger-Rückhaltesystem System-Geländer mit Staketenfüllung

Normal: 281.811

06.11.2019 / Gu

Schematisches Längsprofil

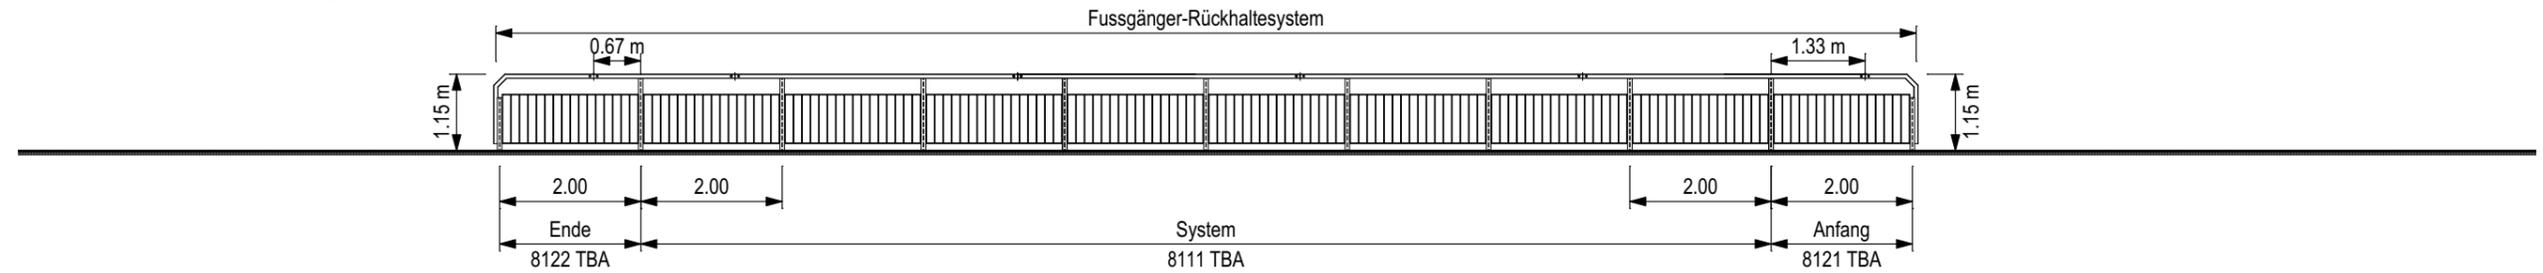

Beschreibung

Fussgänger-Rückhaltesystem

- Längselement Handlauf 60'140
- Füllung Staketen
- Pfosten IPE 100
- Pfostenabstand 2.00 m

Leistungsklasse

- Aufhaltestufe -
- Wirkungsbereich -
- Anprallheftigkeitsstufe -

Linienführung

Minimaler Radius $R_{\min} = 70$ m


- Handlauf 60'140 gerade
- Staketenfeld gerade

Technisch möglicher Radius $R_{\text{spez}} = 60$ m

- Handlauf 60'140 verkürzt gerade
- Staketenfeld verkürzt gerade

Lage im Strassenraum

Auf Kunstbauten mit Bankett oder Gehweg (281.710)

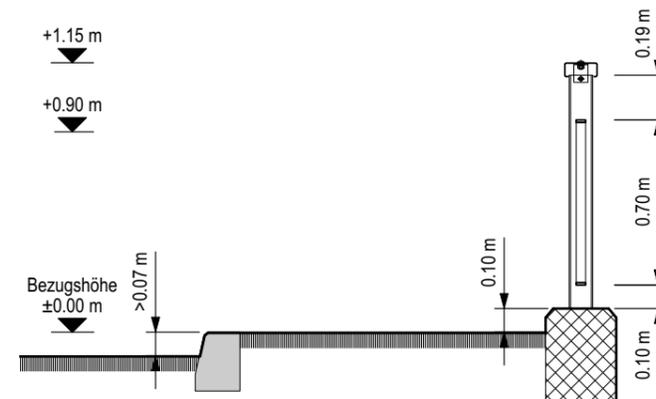

ASTRA 11005, System 21
ohne Planke Profil A
mit Staketenfüllung

Befestigung der Pfosten

Pfosten auf Kunstbauten

