




## Systempläne: Passive Sicherheit auf Kantonsstrassen

**Fahrzeug-Rückhaltesystem LM**  
**Leitmauer LM 1200/1300 - H2**

Normal: **281.951**

06.11.2019 / Gu

### Schematisches Längenprofil

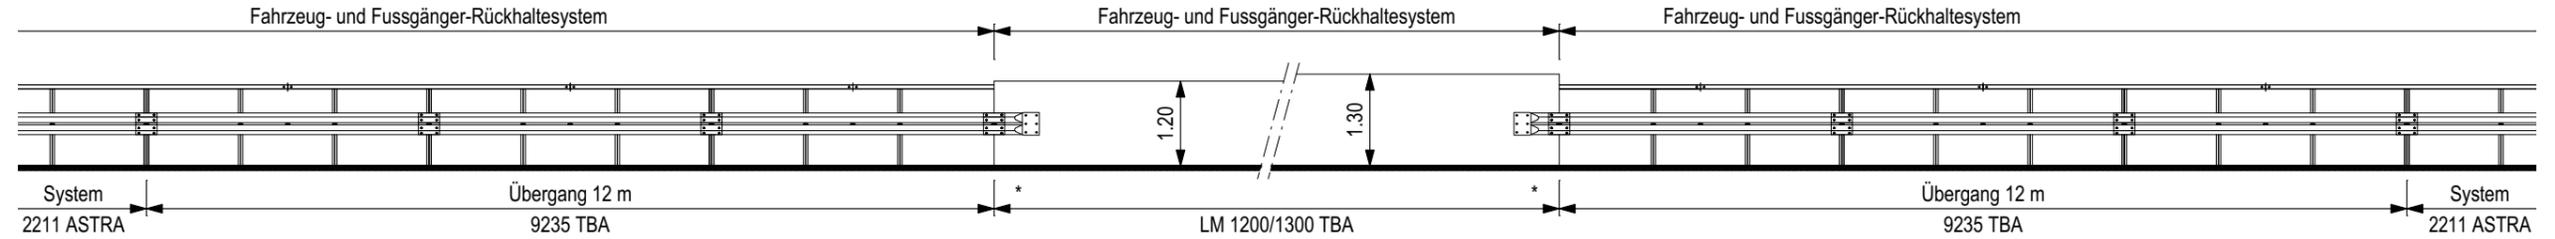

### Beschreibung

Fahrzeug-Rückhaltesystem

• Längselement Leitmauer (Beton)

Leistungsklasse


• Aufhaltestufe H2

• Wirkungsbereich -


• Anprallheftigkeitsstufe C

### Lage im Strassenraum


Auf Kunstbauten mit Bankett

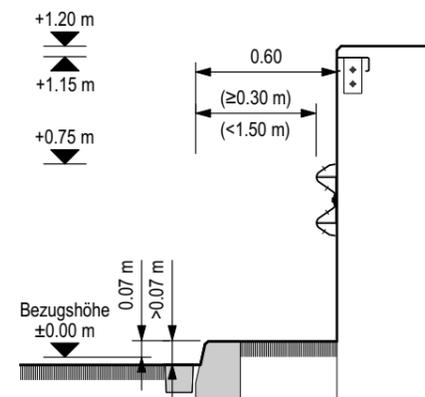

Auf Kunstbauten mit Gehweg

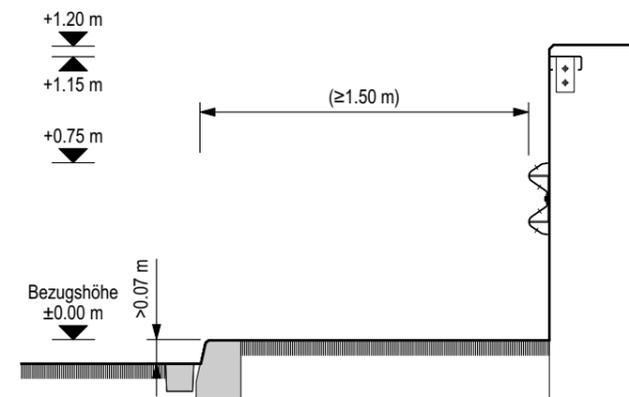

Auf Kunstbauten mit Radweg

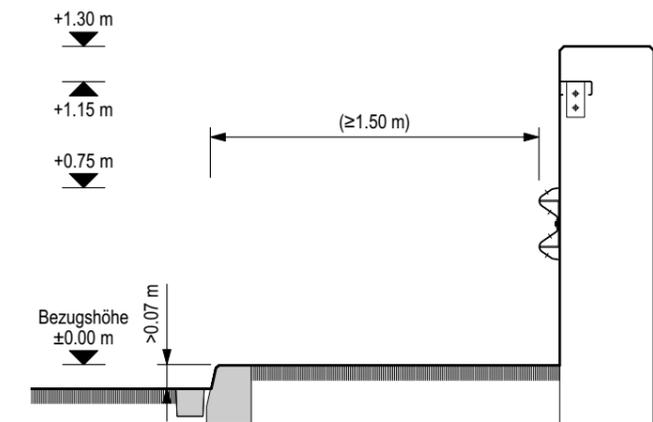

### Linienführung

Minimaler Radius

• Leitmauer nicht beschränkt

Technisch möglicher Radius

• Leitmauer nicht beschränkt

\* Befestigung Planke Profil A an Leitmauer:

- 9132 ASTRA

Befestigung Handlauf 60'140 an Leitmauer:

- 2231 TG