

# Normalien: Entwässerung

## 237.430 Gräben und Rohrleitungen

Grabenprofil U4 (Normalfall innerhalb Strassenbereich)

Normal: 237.432

01.04.2024 / LIE

Grabenprofil U1 innerhalb Strassenbereich ist mit statischem Nachweis möglich!


### Gräben mit senkrechten Wänden für biegeweiche Rohre

Die Bestimmung der Grabenbreite erfolgt nach dem Normal TG 237.431

Die Materialwahl der Fundationsschicht und Grabenauffüllung erfolgt gemäss Normal TG 237.431 sowie der Vorgaben aus dem Entsorgungskonzept für Kantonsstrassenbaustellen

a) in standfesten Böden

b) in schlecht standfesten Böden

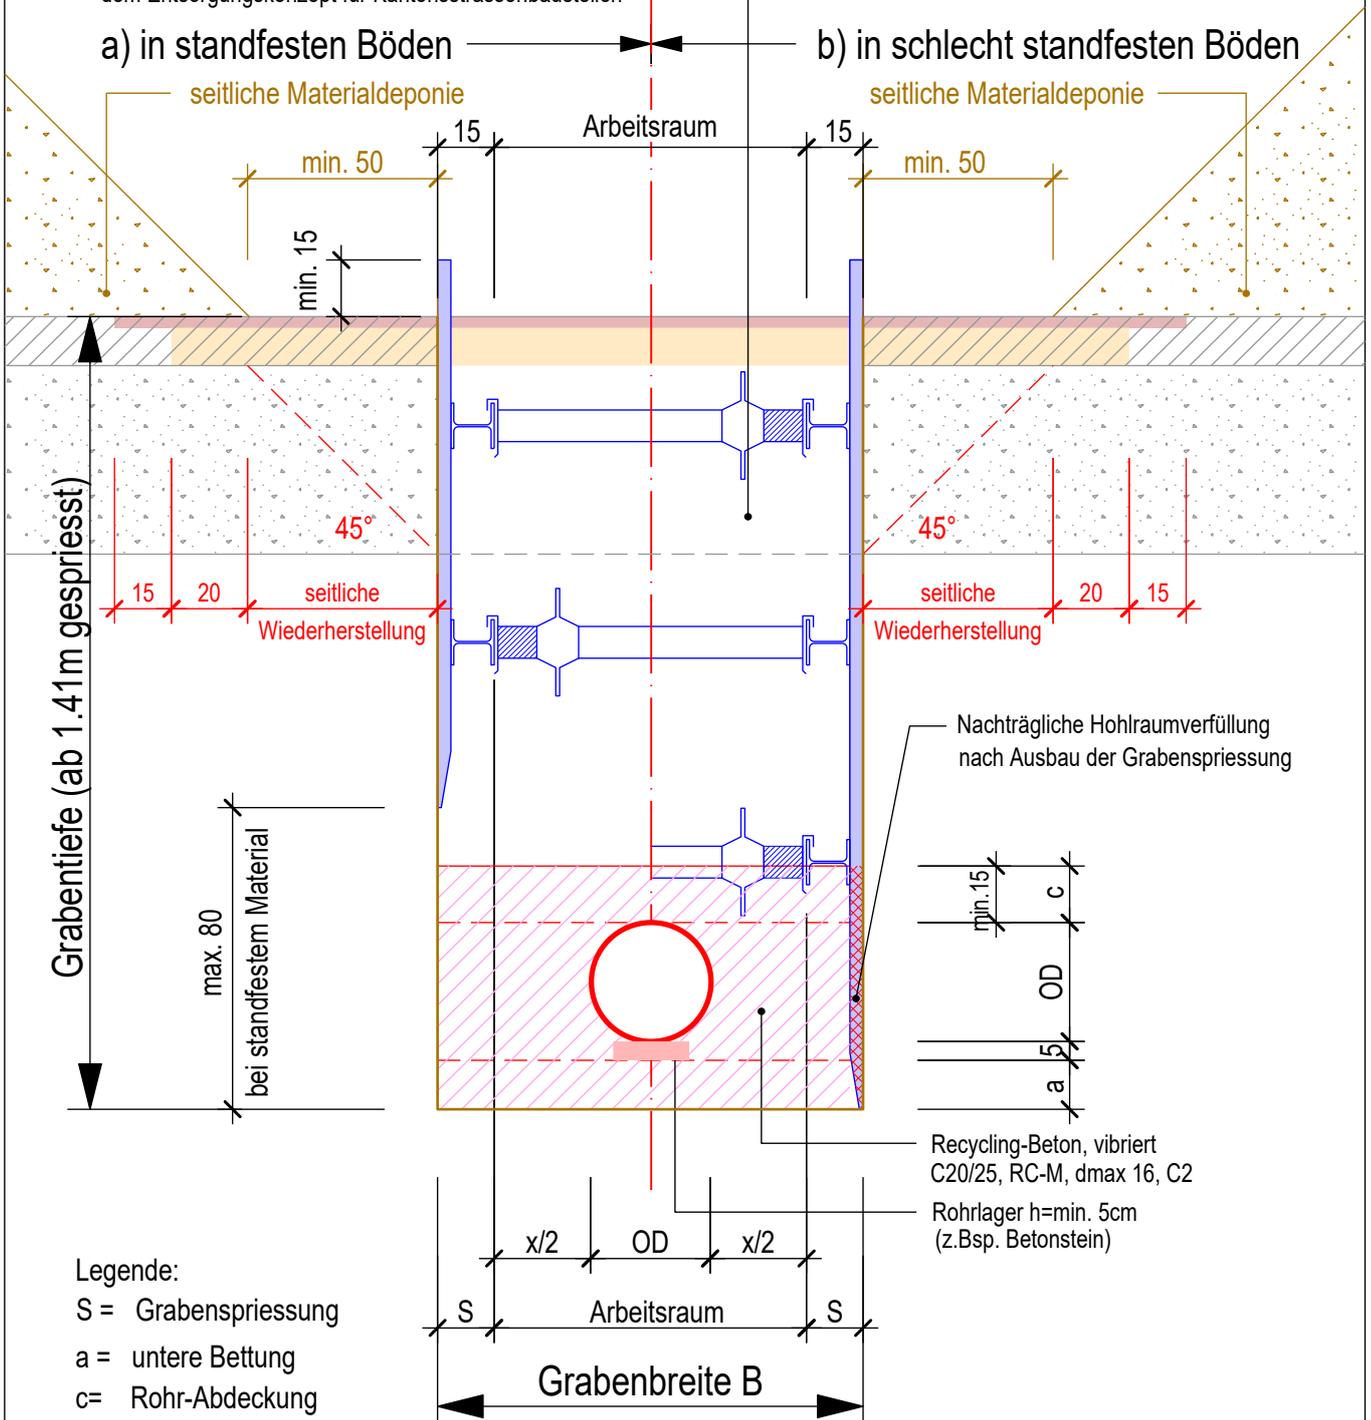

Legende:

S = Grabensprössung

a = untere Bettung

c = Rohr-Abdeckung