

Normalien: Entwässerung

237.430 Gräben und Rohrleitungen

Grabenprofil U1 (innerhalb und ausserhalb Strassenbereich)

Normal: 237.433

01.04.2024 / LIE

Achtung: Innerhalb Strassenbereich ist ein statischer Nachweis zu erbringen!
 Generell Grabenprofil U4 bei schlecht standfesten Aushubsohlen anwenden.


Gräben mit senkrechten Wänden für biegeweiche Rohre

Die Bestimmung der Grabenbreite erfolgt nach dem Normal TG 237.431

Die Materialwahl der Grabenauffüllung und Humusierung erfolgt gemäss Normal TG 237.431 sowie der Vorgaben aus dem Entsorgungskonzept für Kantonsstrassenbaustellen

a) in standfesten Böden

b) in schlecht standfesten Böden

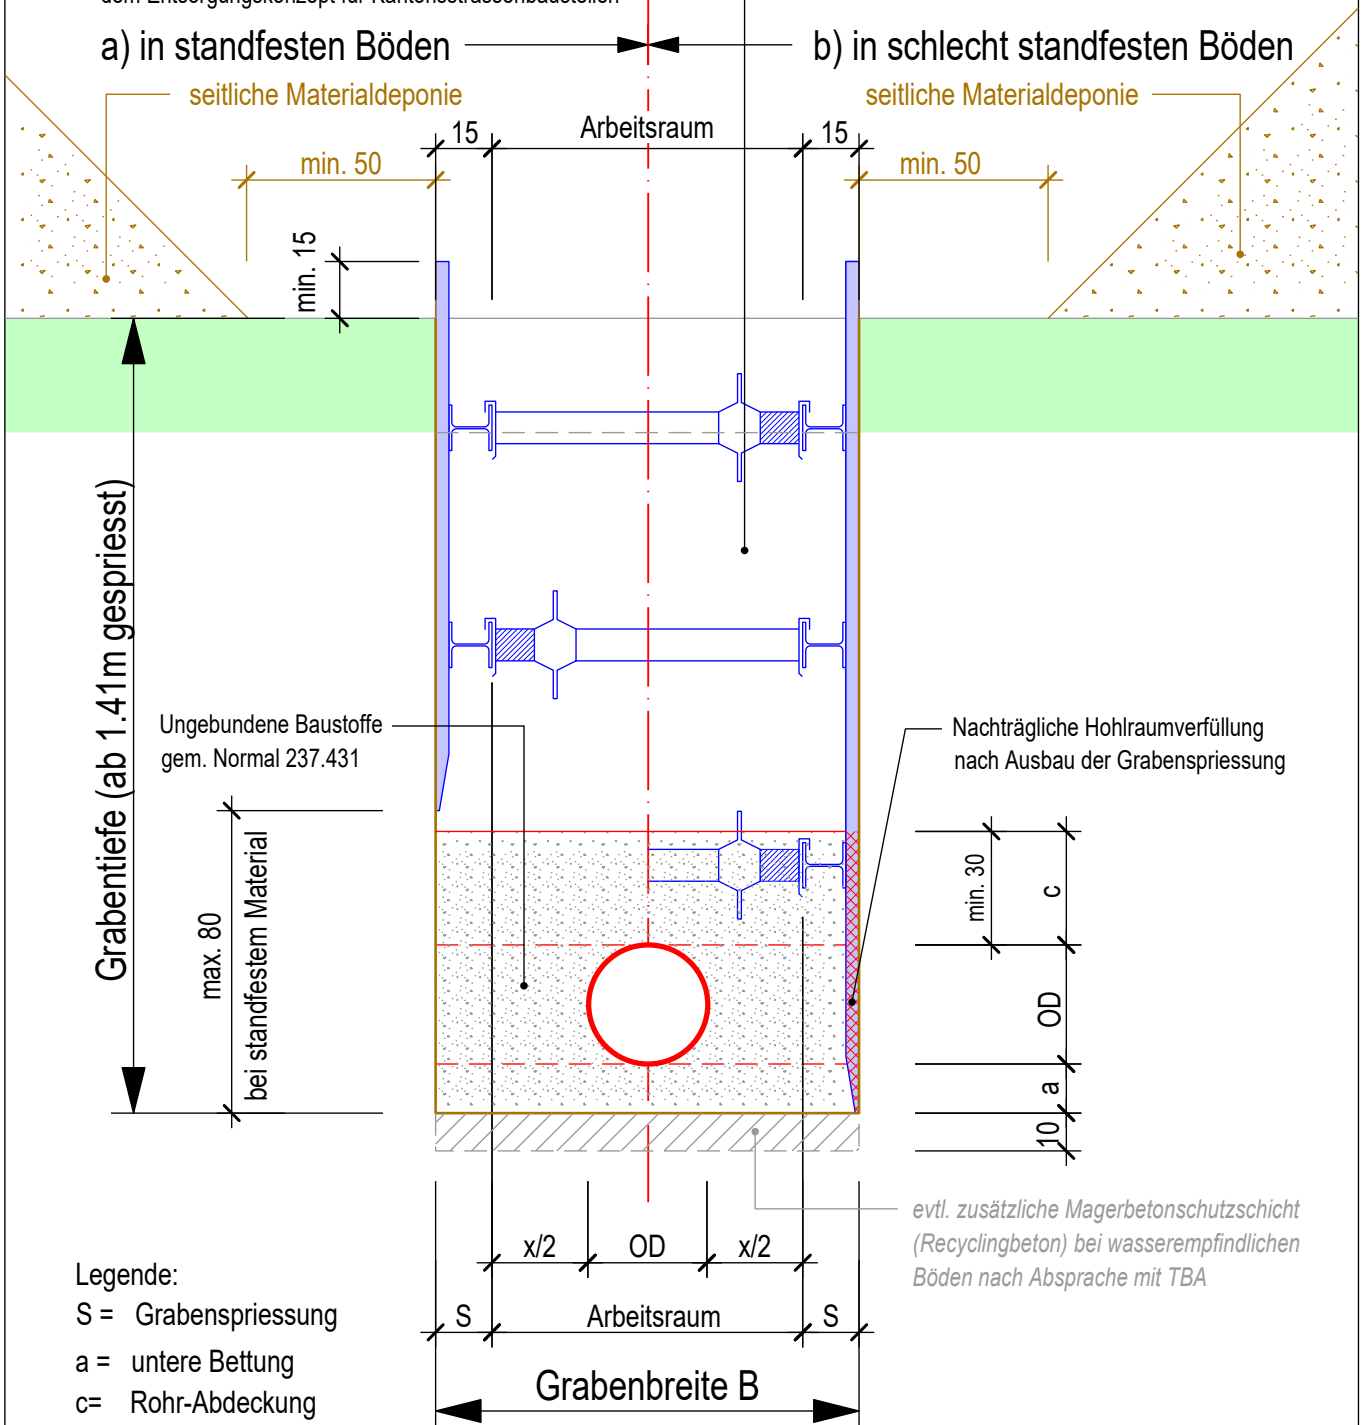

Legende:

S = Grabenspiesse

a = untere Bettung

c = Rohr-Abdeckung