




Normalien: Passive Sicherheit auf Kantonsstrassen

Standard-Traversengeländer


Normal: 281.831

15.11.2022 / LIE

System-Ansicht 1:20

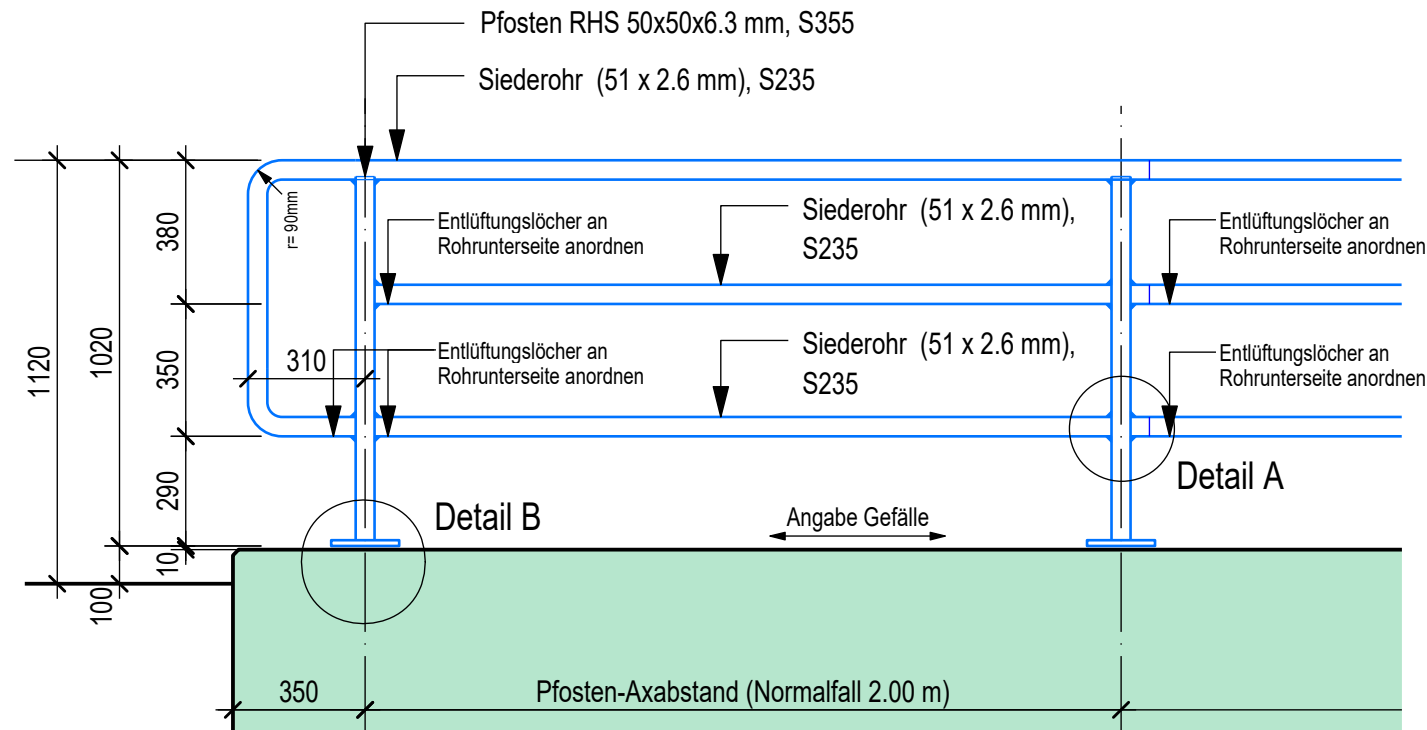


Detail B, Querschnitt 1:10

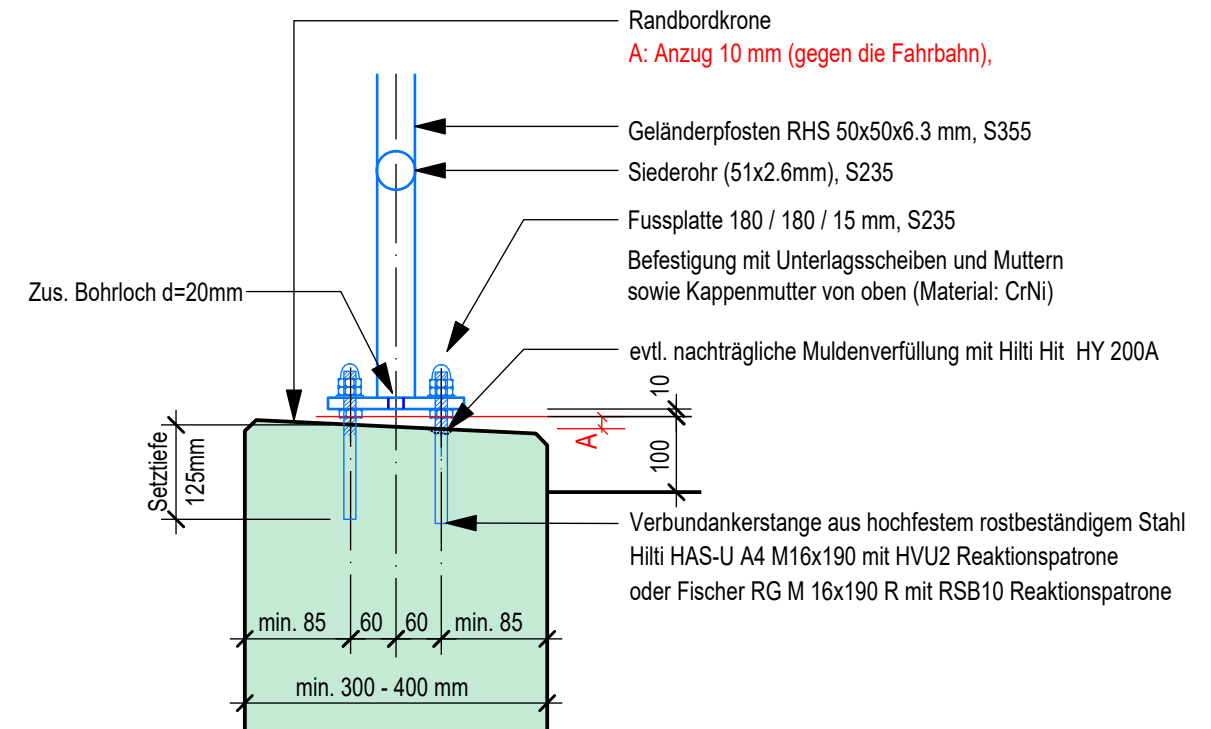

Schweissnähte:
Fussplatte a = 5 mm
restliche Nähte a = 3 mm
rundum durchgehend geschweisst

Oberflächenbehandlung:
Feuerverzinkung 80my

Detail A 1:2, mit Dilatationsfuge

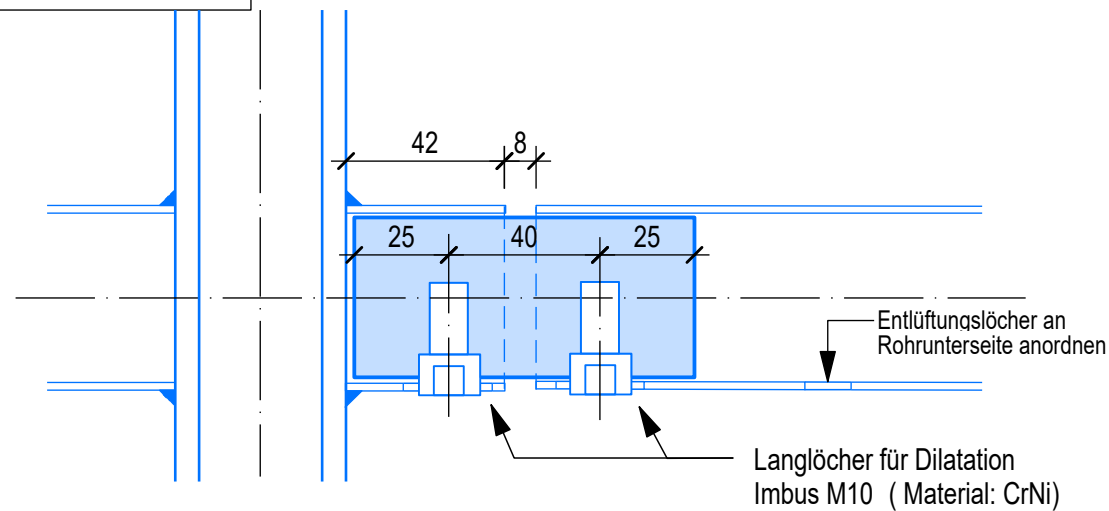

Detail B, Grundriss 1:10

