




Normalien: Lärmschutzwand

Fundamentsockelwand

Normal: 241.101

15.03.2016/ LIE

Grundriss, 1:20

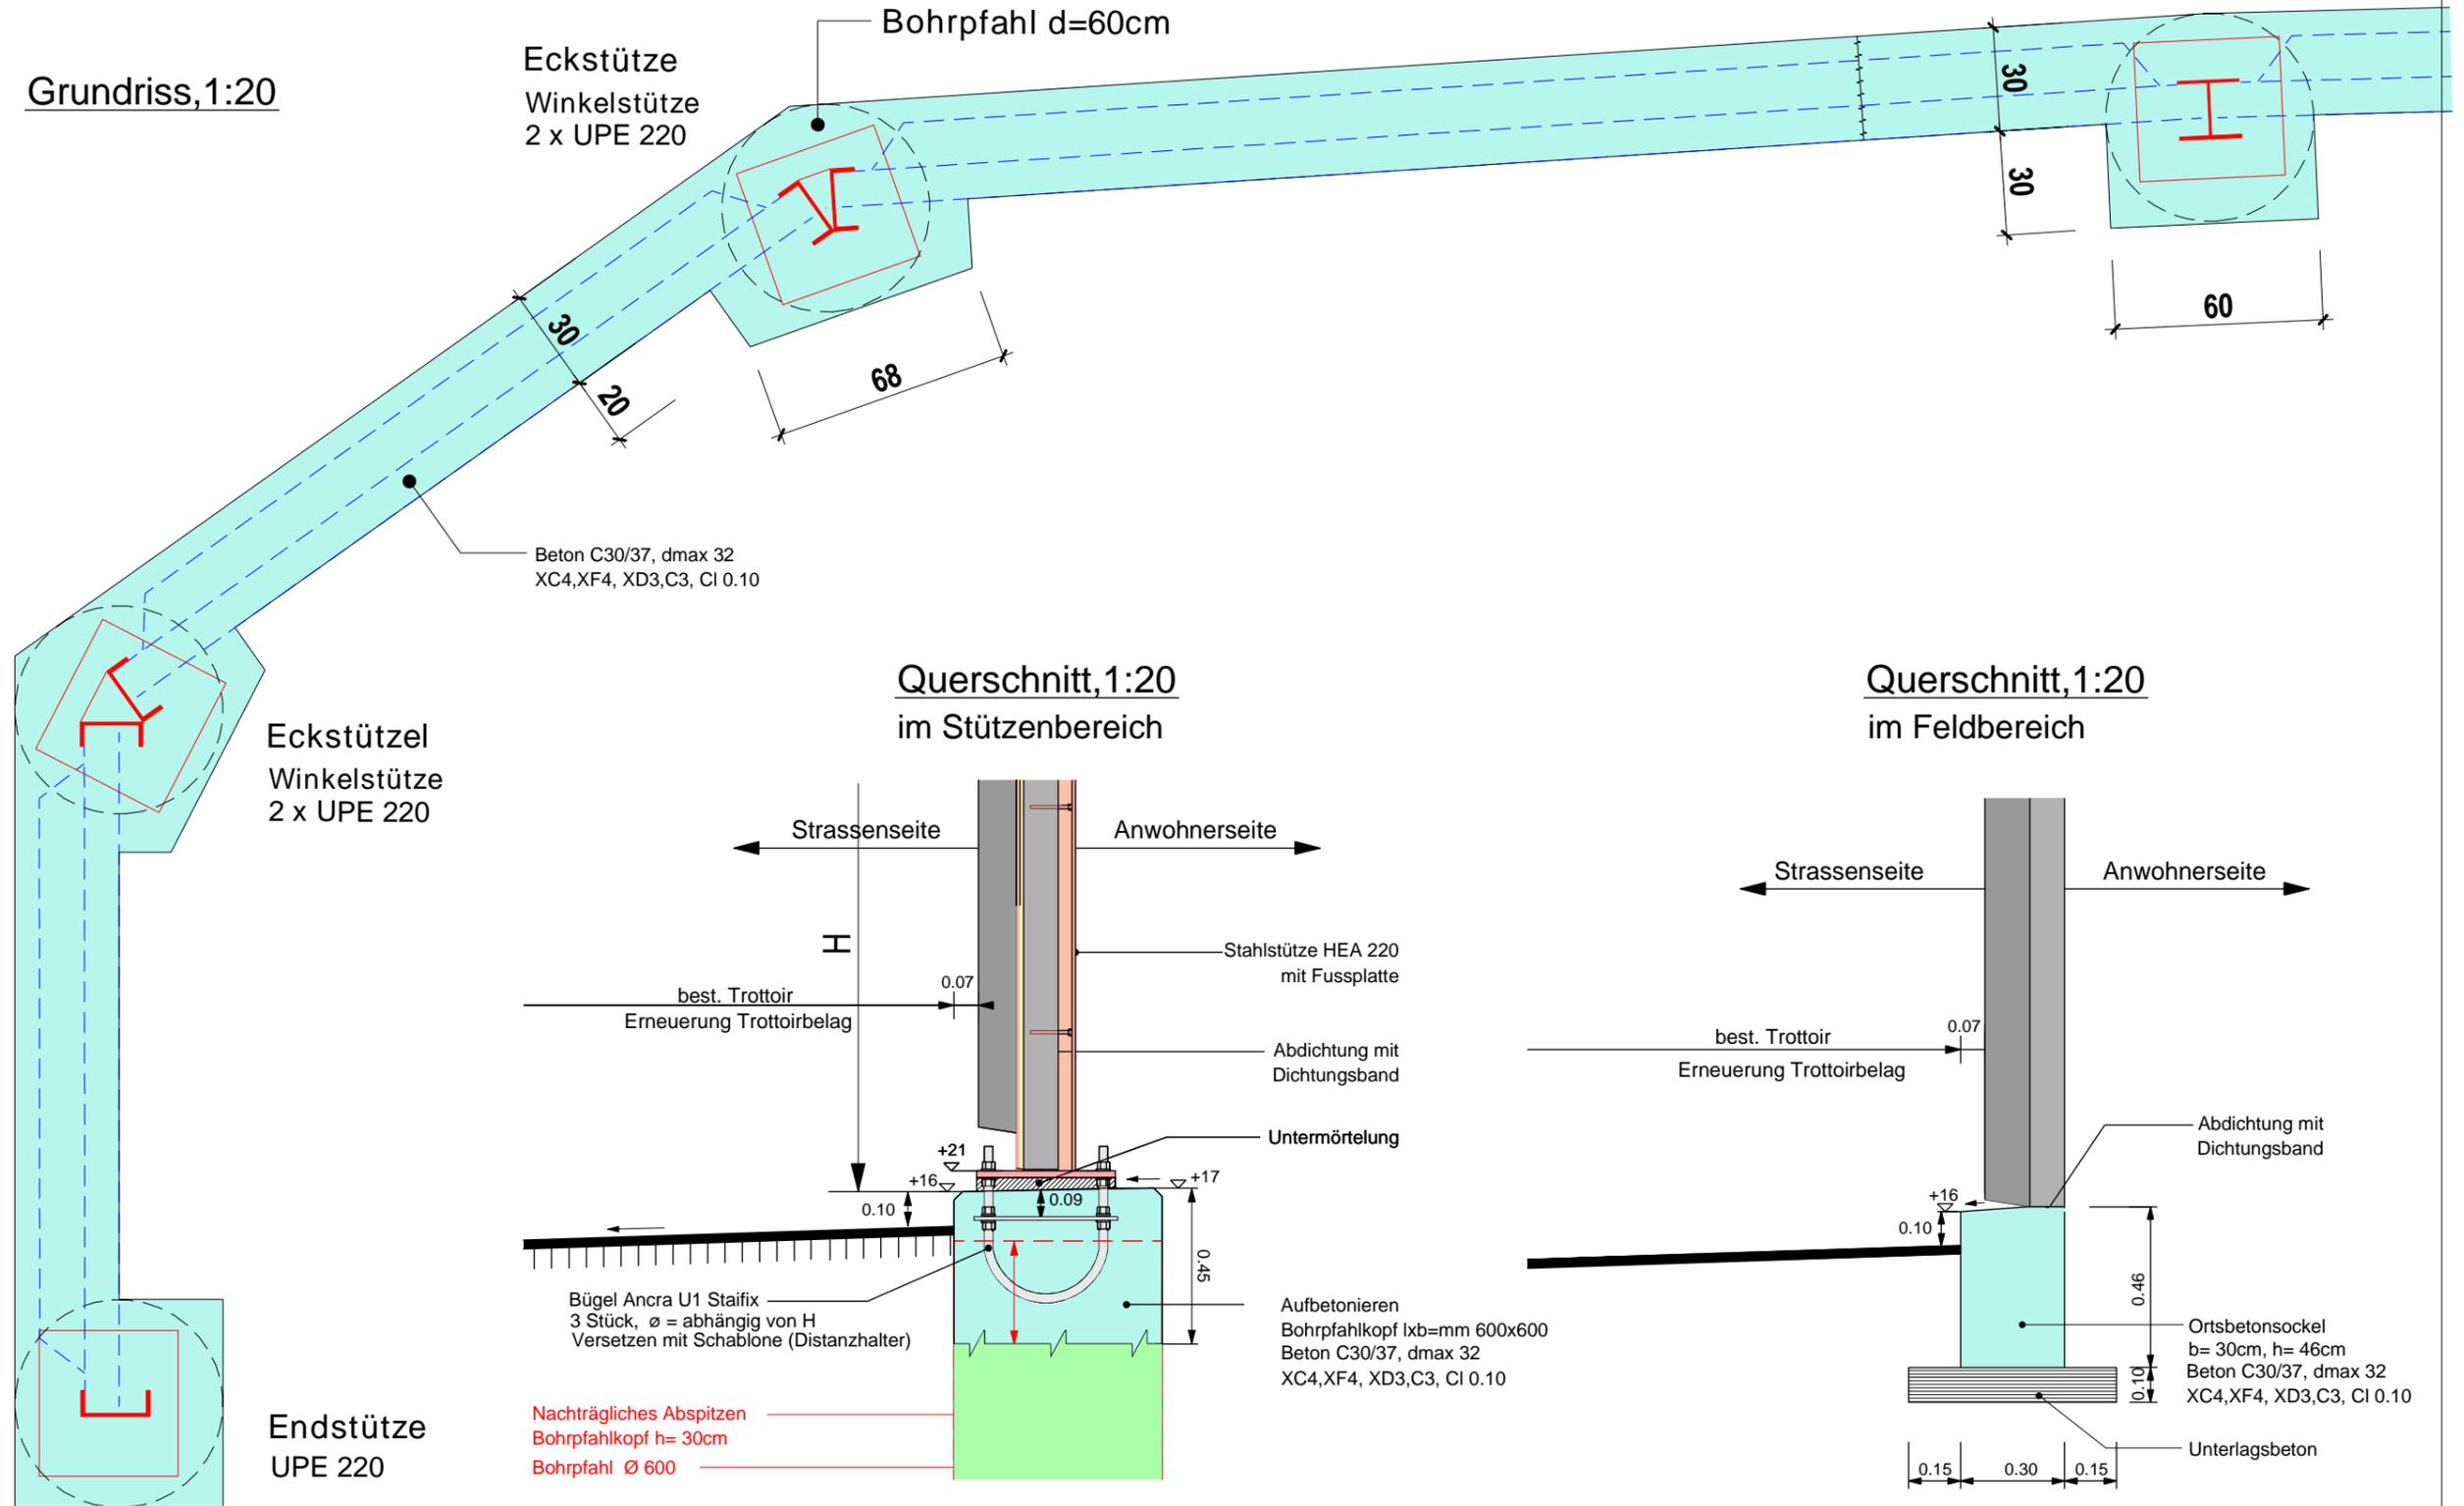

Rand abschneiden