

## Normalien: Signalisation und Beleuchtung


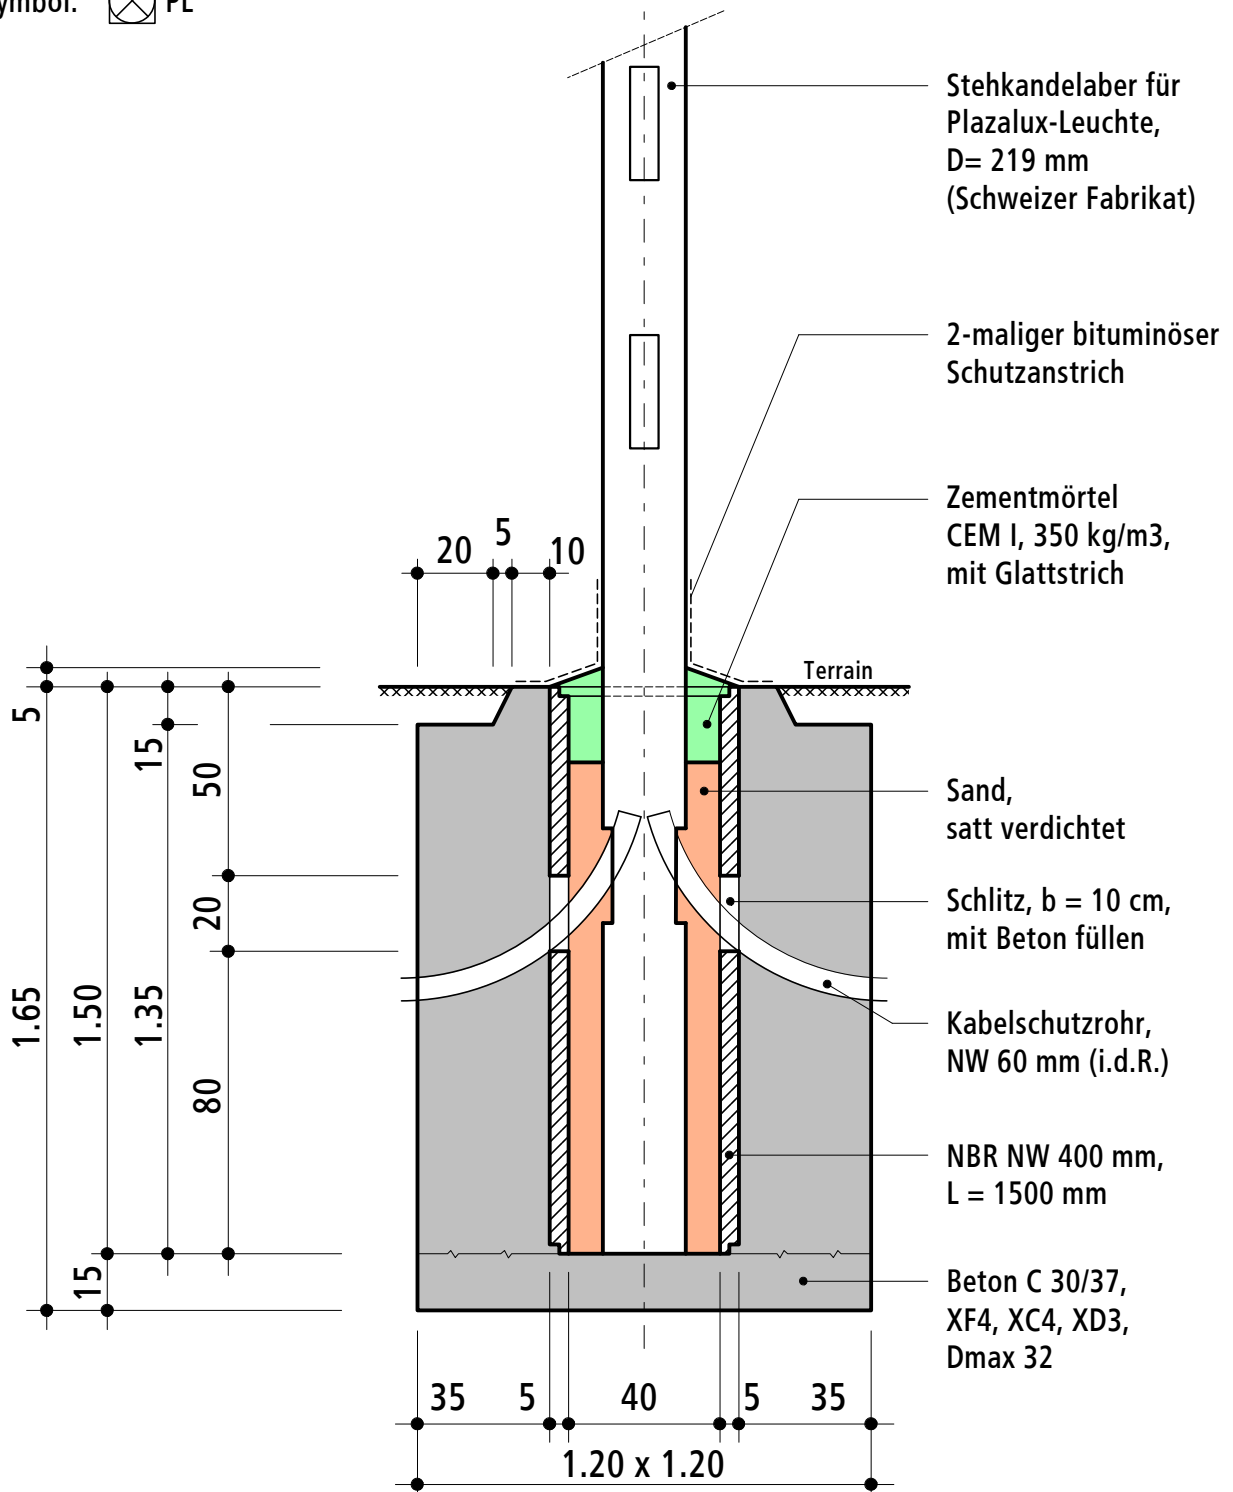
### Beleuchtungskandelaber LPH 12 und 14m

1:20

Normal: **241.413**

Fundament

25.03.2013/ ZOL,LIE

Symbol:  PL

Einspannlänge: 1500 mm

Fundamentumhüllung: Kiessand I, satt verdichtet

Betonverbrauch: 1.97 m<sup>3</sup> / Stk.