


Normalien: Systempläne Inseln / Überfahrten / Diverses

**Geometrie / Abschlüsse
Fussgängerschutzinsel normal**

Situation 1:50

Normal: **222.491**

01.06.2017 / EBE / SCJ

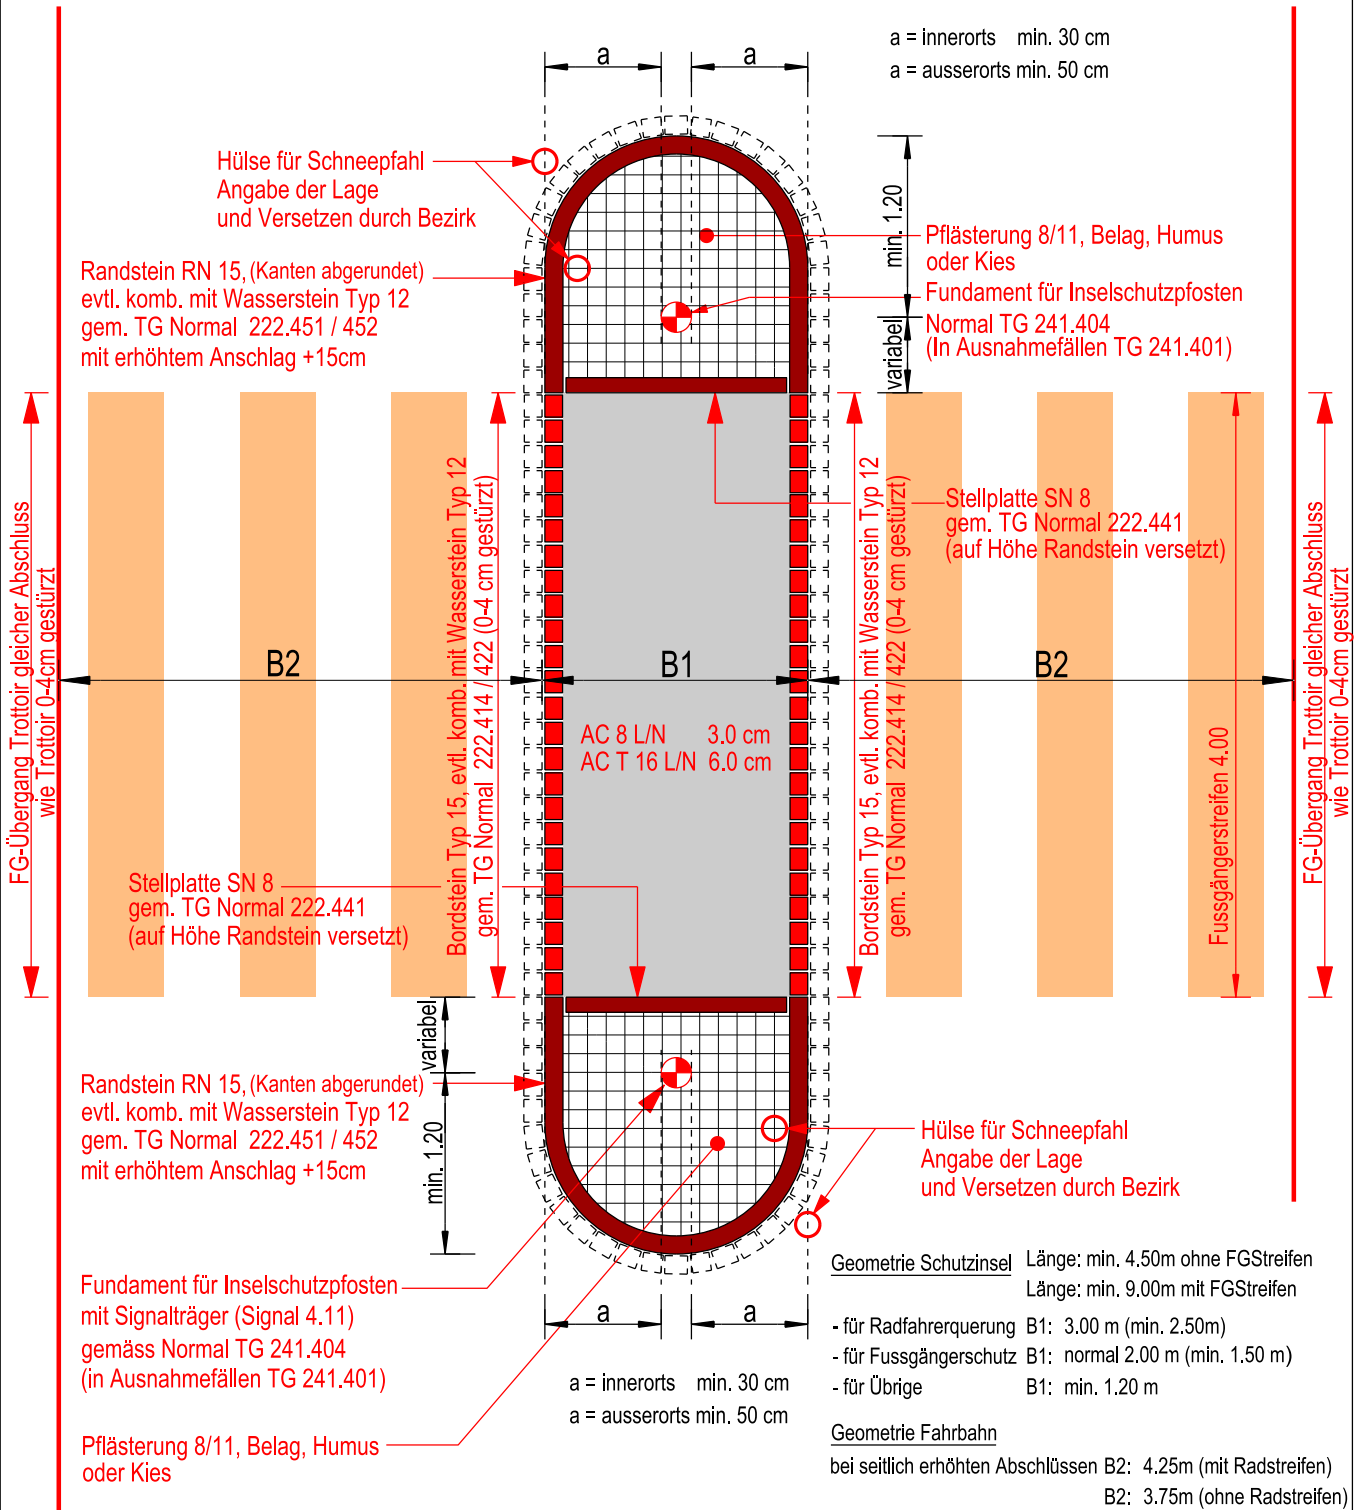

Geometrie Schutzinsel Länge: min. 4.50m ohne FGStreifen
Länge: min. 9.00m mit FGStreifen

- für Radfahrerquerung B1: 3.00 m (min. 2.50m)
- für Fussgängerschutz B1: normal 2.00 m (min. 1.50 m)
- für Übrige B1: min. 1.20 m

Geometrie Fahrbahn
bei seitlich erhöhten Abschlüssen B2: 4.25m (mit Radstreifen)
B2: 3.75m (ohne Radstreifen)

bei seitlich ohne oder keine erhöhten Abschlüsse * B2: min. 3.50m

* (in Absprache mit PL TBA)