Kantonales Tiefbauamt

Thurgau

Normalien: Systempläne Inseln / Überfahrten / Diverses

Geometrie / Abschlüsse — Situation 1:100

Leitinsel / Fussgängerschutzinsel bei Kreisel

Normal: 222.492

01.06.2017 / EBE / SCJ

Geometrie Fahrbahn

bei seitlich erhöhten Abschlüssen	B2:	3.75m * (Einfahrt)
	B2:	3.75-4.50m * (Ausfahrt)
bei seitlich ohne oder keine erhöhten Abschlüsse	B2:	3.50m

Geometrie Insel

- für Radfahrerquerung	B1:	3.00m (min. 2.50m)
- für Fussgängerschutz	B1:	2.00 m (min. 1.50 m)
- für Übrige	B1:	min. 1.20 m
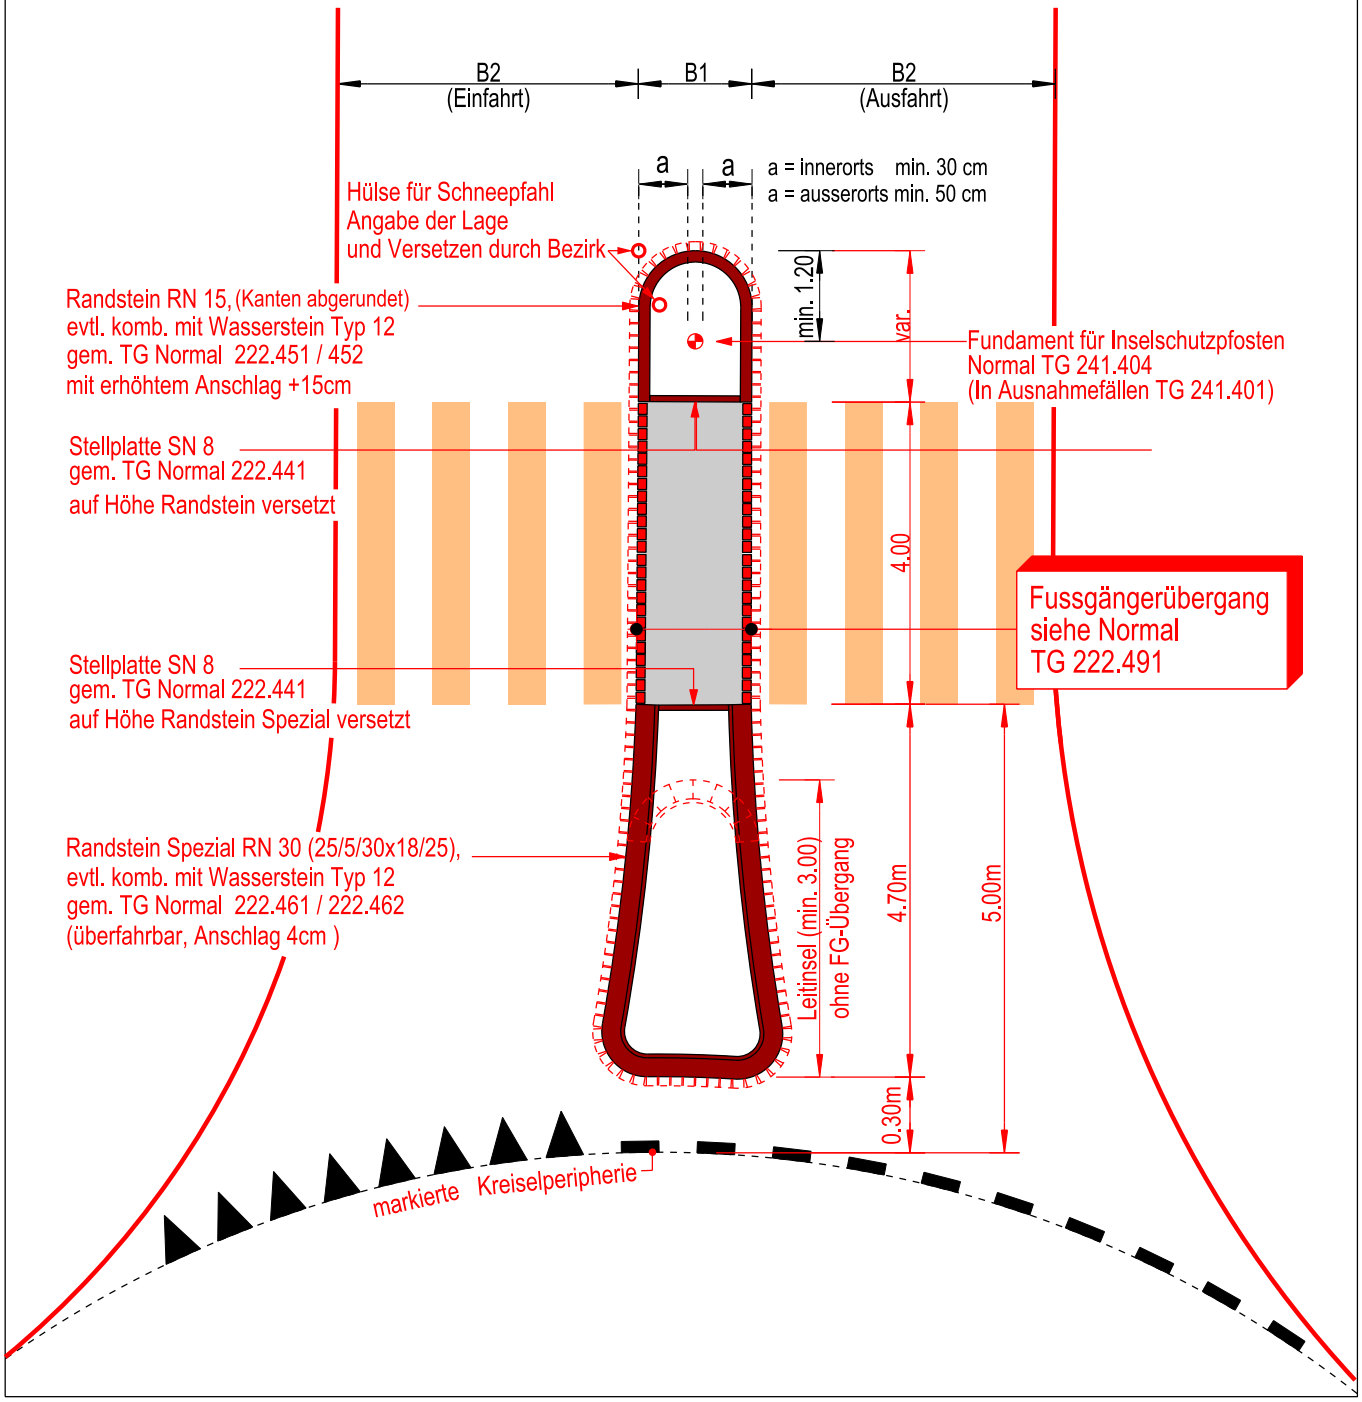
**Ausnahme in Absprache mit PL TBA*