


**Planbeispiel:  
Vereinbarungsbeilage Landerwerb**

11.06.2020 / COE

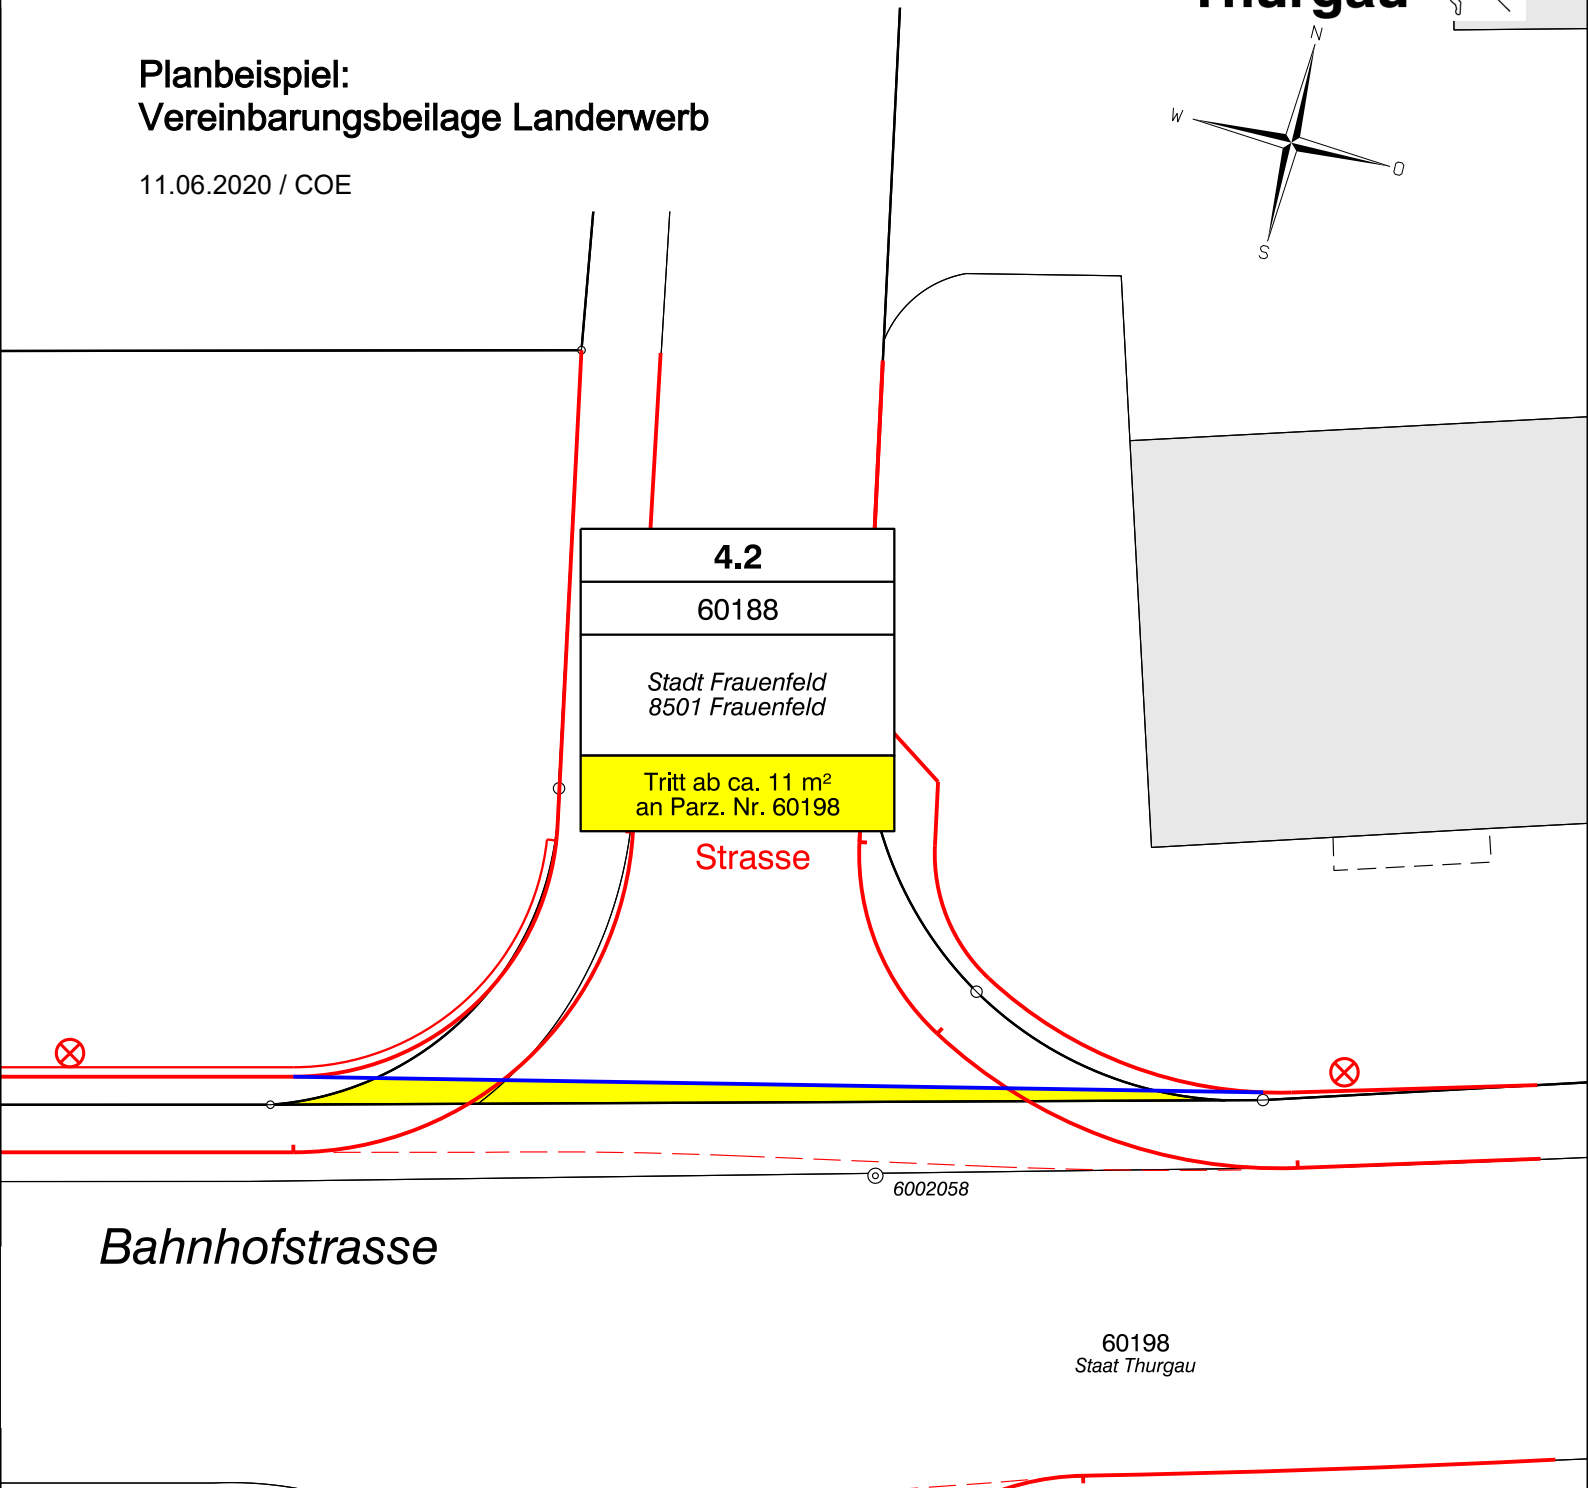

**4.2**  
**60188**  
Stadt Frauenfeld  
8501 Frauenfeld  
Tritt ab ca. 11 m<sup>2</sup>  
an Parz. Nr. 60198

Strasse

Bahnhofstrasse

60198  
Staat Thurgau

Kantonales Tiefbauamt 	<b>Landerwerbs- und Perimeterplan</b>		
	<b>Kat. Nr. 60188</b>		
Projektverfasser Ing. Büro XY	Gemeinde	Frauenfeld	
	Projekt Nr.	4566-223	Plan Nr.
	Massstab	1:200	Datum / Vis.
	Gr.	A4	Rev.
Kantonales Tiefbauamt Landerwerb Datum: _____	Grundeigentümer Datum: _____		
Unterschrift: _____	Unterschriften: _____		