




Systempläne: Passive Sicherheit auf Kantonsstrassen

Zubehör zu Fahrzeug-Rückhaltesystemen
Schutzgitter und C-Profil

Normal: 281.711


06.11.2019 / Gu

System 22 (und 22-HL) mit Schutzgitter und C-Profil 50'100 *

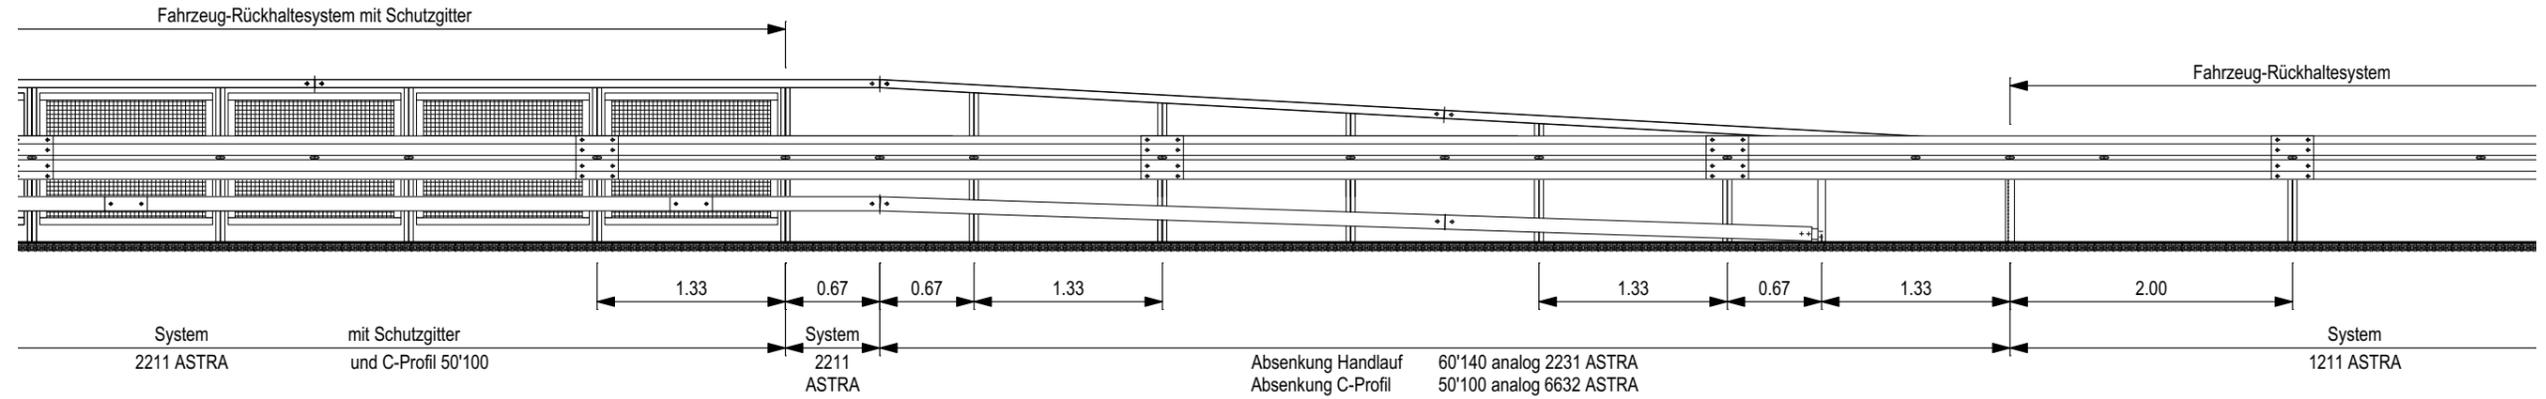


Lage im Strassenraum

An Strassen

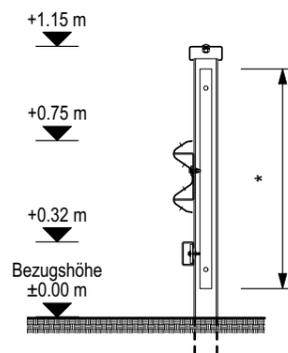

Auf Kunstbauten

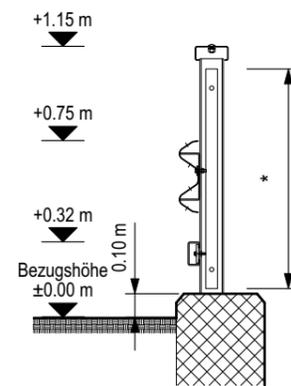


Schutzgitter nach ASTRA 81002, System 2211,
Teil A - Modifikation Schutzgitter


* Abmessung Schutzgitter und Länge Pfosten auf Anschlaghöhe Konsol Kopf abgestimmt.

Befestigung der Pfosten


Pfosten gerammt

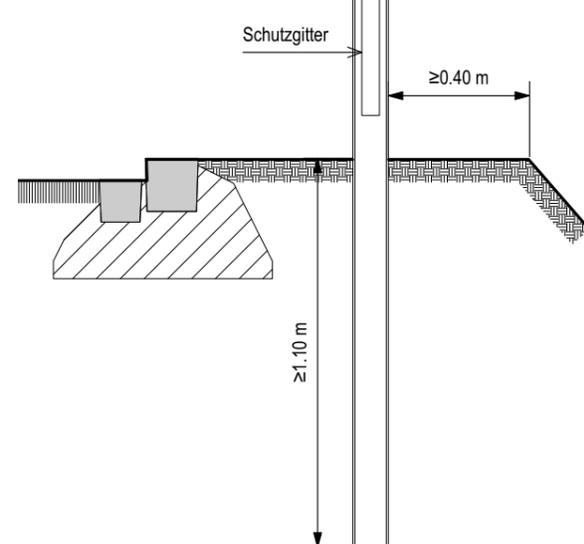

Pfosten auf Fundamenten

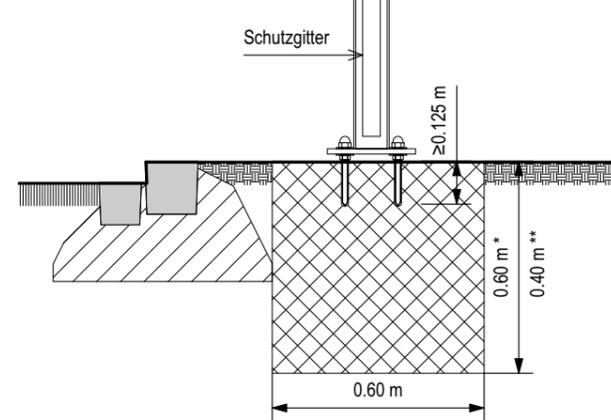

Pfosten auf Kunstbauten

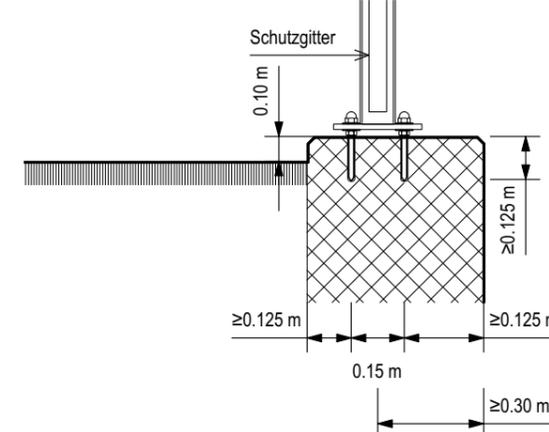

* Einzelfundament: Höhe 0.60 m

** Streifenfundament: Höhe 0.40 m